


Схема расположения границ публичного сервитута

:20

муниципальный округ Сергиевское

78:36:0005517

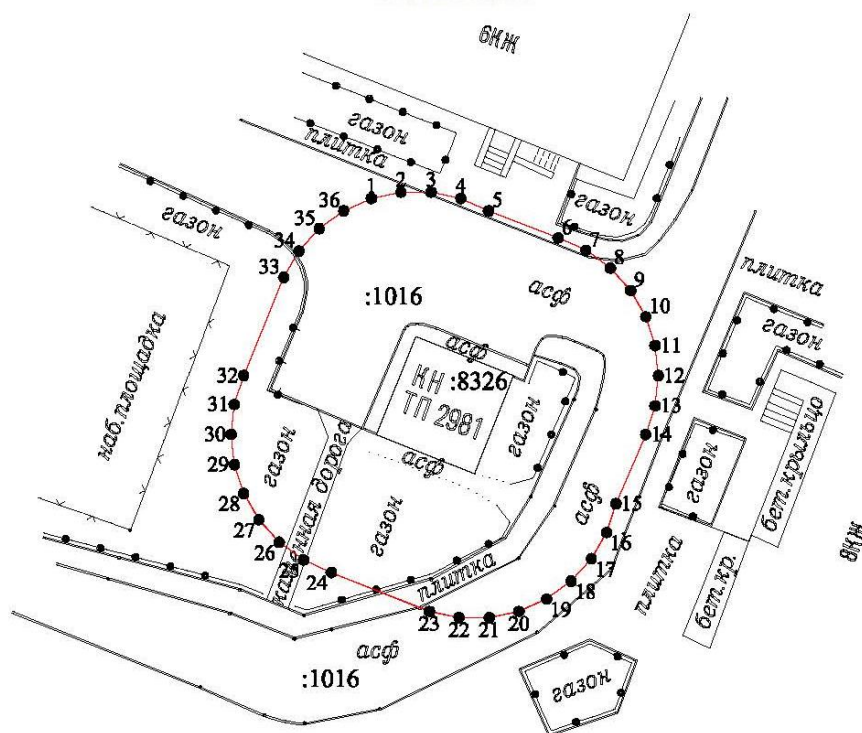

Масштаб 1:500

Используемые условные знаки и обозначения :

- 1 - Характерная точка границы
- - Граница публичного сервитута
- - Граница земельного участка, сведения о котором содержатся в ЕГРН
- :42 - Обозначение земельного участка, сведения о котором содержатся в ЕГРН
- 78:36:0013370 - Обозначение кадастрового квартала
- - Граница муниципального образования